


# Situationsplan

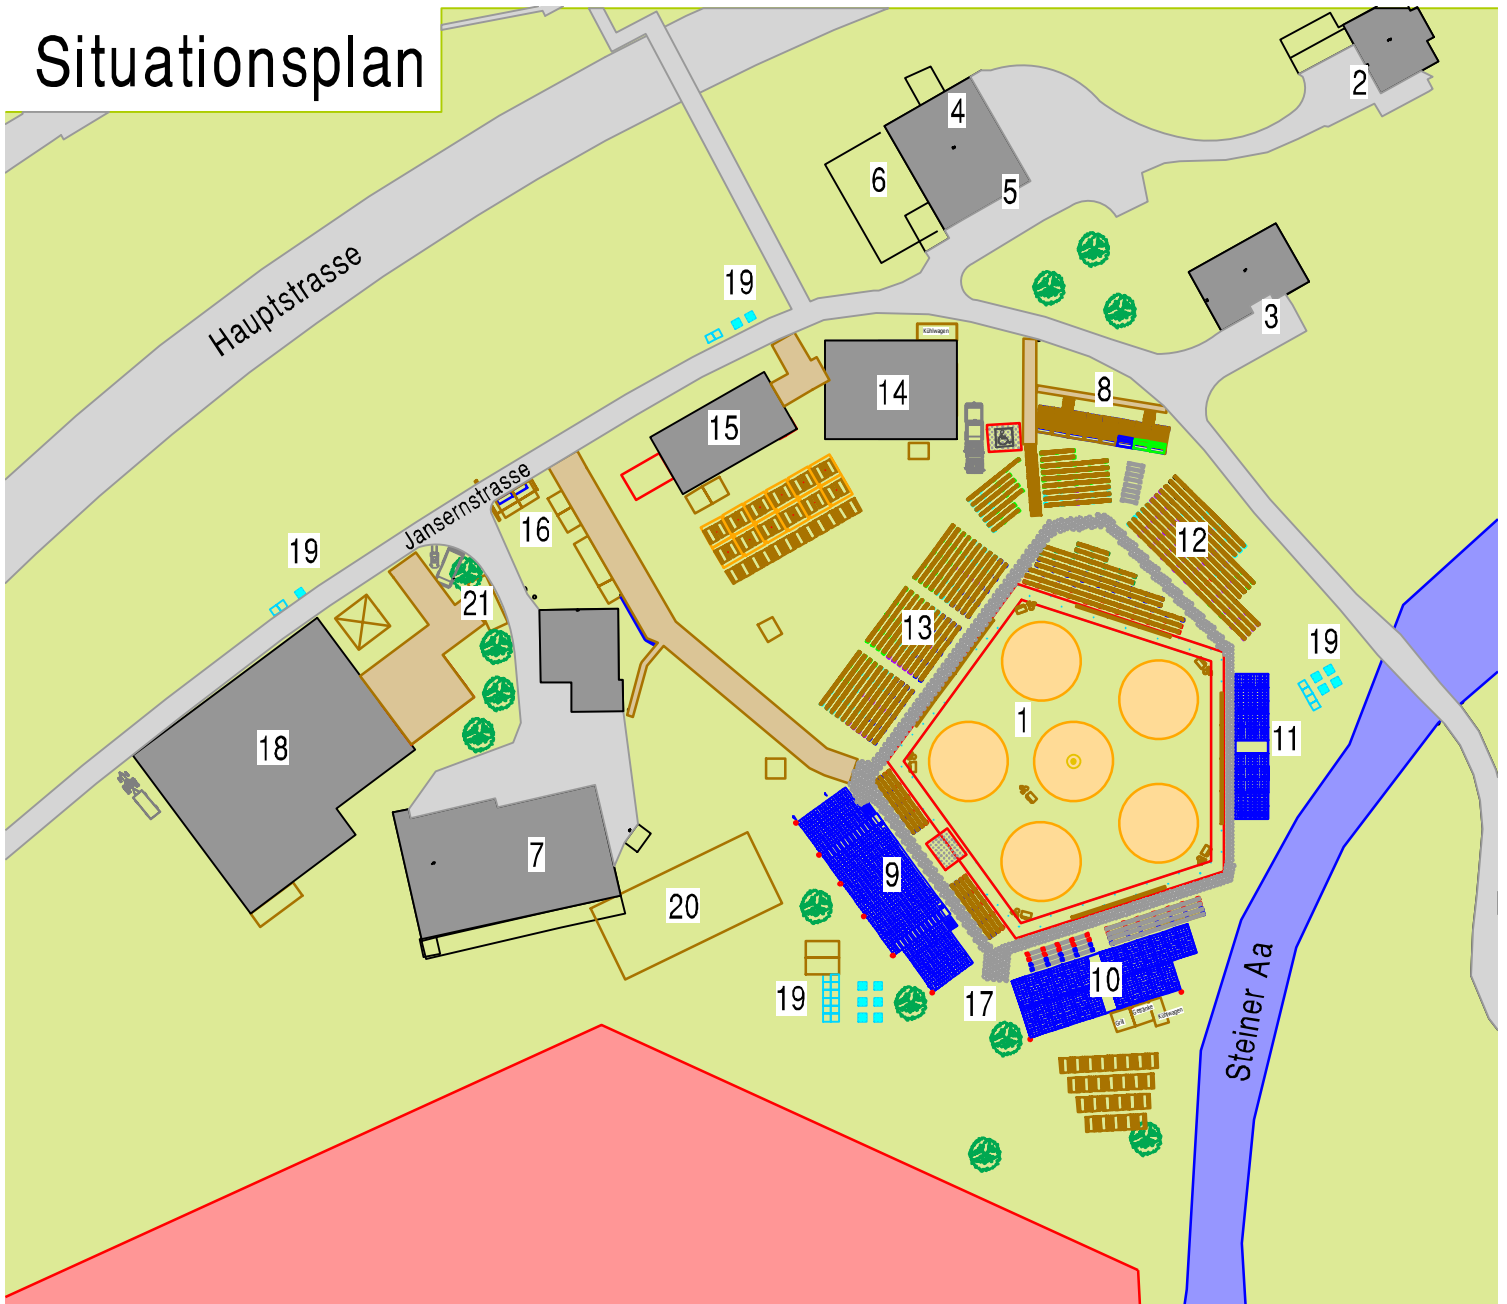

- 1 Schwingplatz
- 2 Rechnungsbüro / Einteilung
- 3 Sanität
- 4 Gabentempel
- 5 VIP Bereich (Weltcupstubi)
- 6 Aufenthalt Schwinger SZ
- 7 Aufenthalt Gästeschwinger
- 8 Presse / Speaker
- 9 Tribüne Hochstuckli
- 10 Tribüne Mostelberg

- 11 Tribüne Engelstock
- 12 Rasensitze Bärenfang
- 13 Rasensitze Herrenboden
- 14 Bar
- 15 Kaffestube
- 16 Kasse / Eingang 1
- 17 Eingang 2
- 18 Festzelt
- 19 WC
- 20 Steinstossen
- 21 Lebendpreise